


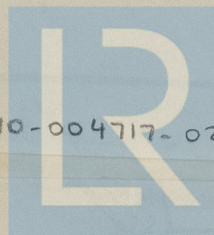

Nicolaas Vinke

Rot. 40363

General Arrangement.




© 2020

004710-004717-0252

Lloyd's Register  
Foundation



 

HOOFDAFMETINGEN

LENGTE TUSSEN L.L. 190'-0" = 57.91 Mtr.

BREEDTE OP BUITENKANT SPANTEN 33'-0" = 10.06 Mtr.


HOLTE IN DE ZIDE 17'-6" = 5.33 Mtr.

TO ACCOMPANY: *Ref* REPORT No. 403.2



DATED: 1958





KONING AM. 15

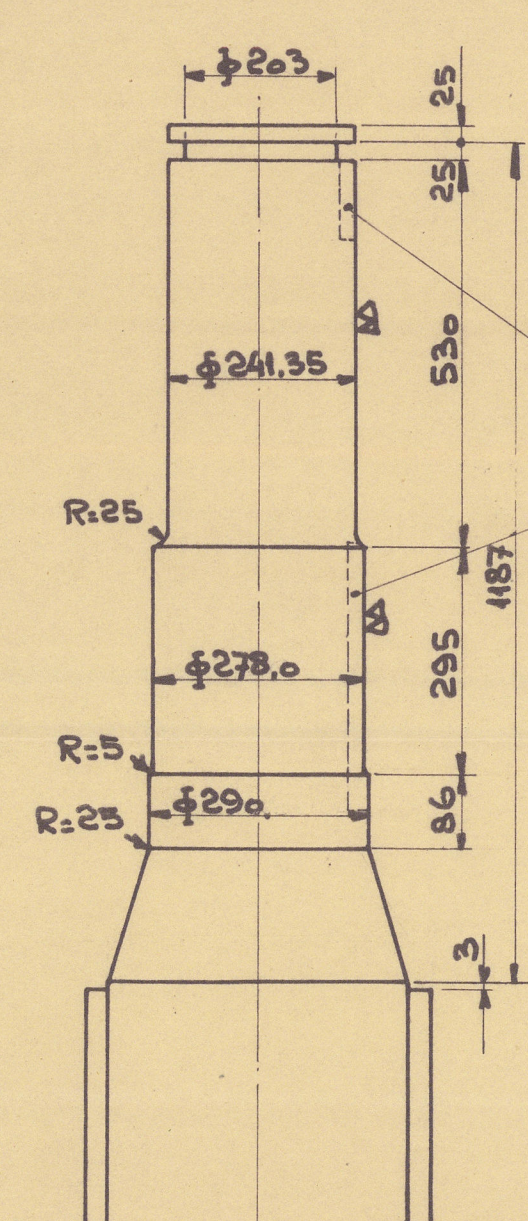


MATEN V.D.  
SPIEËN OVER  
NEMEN

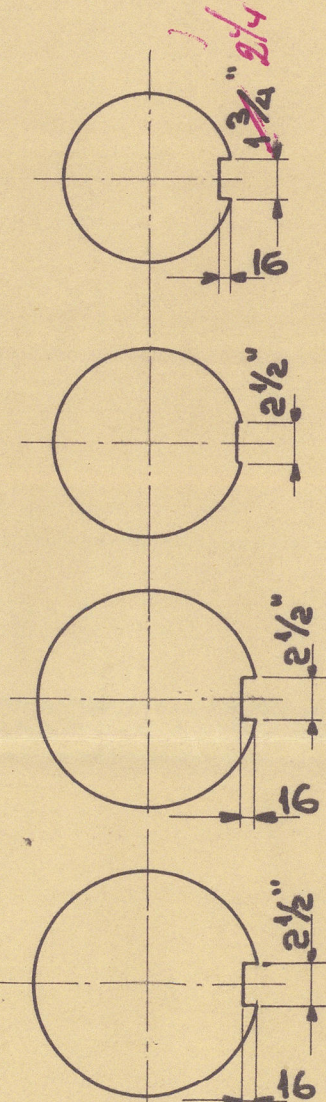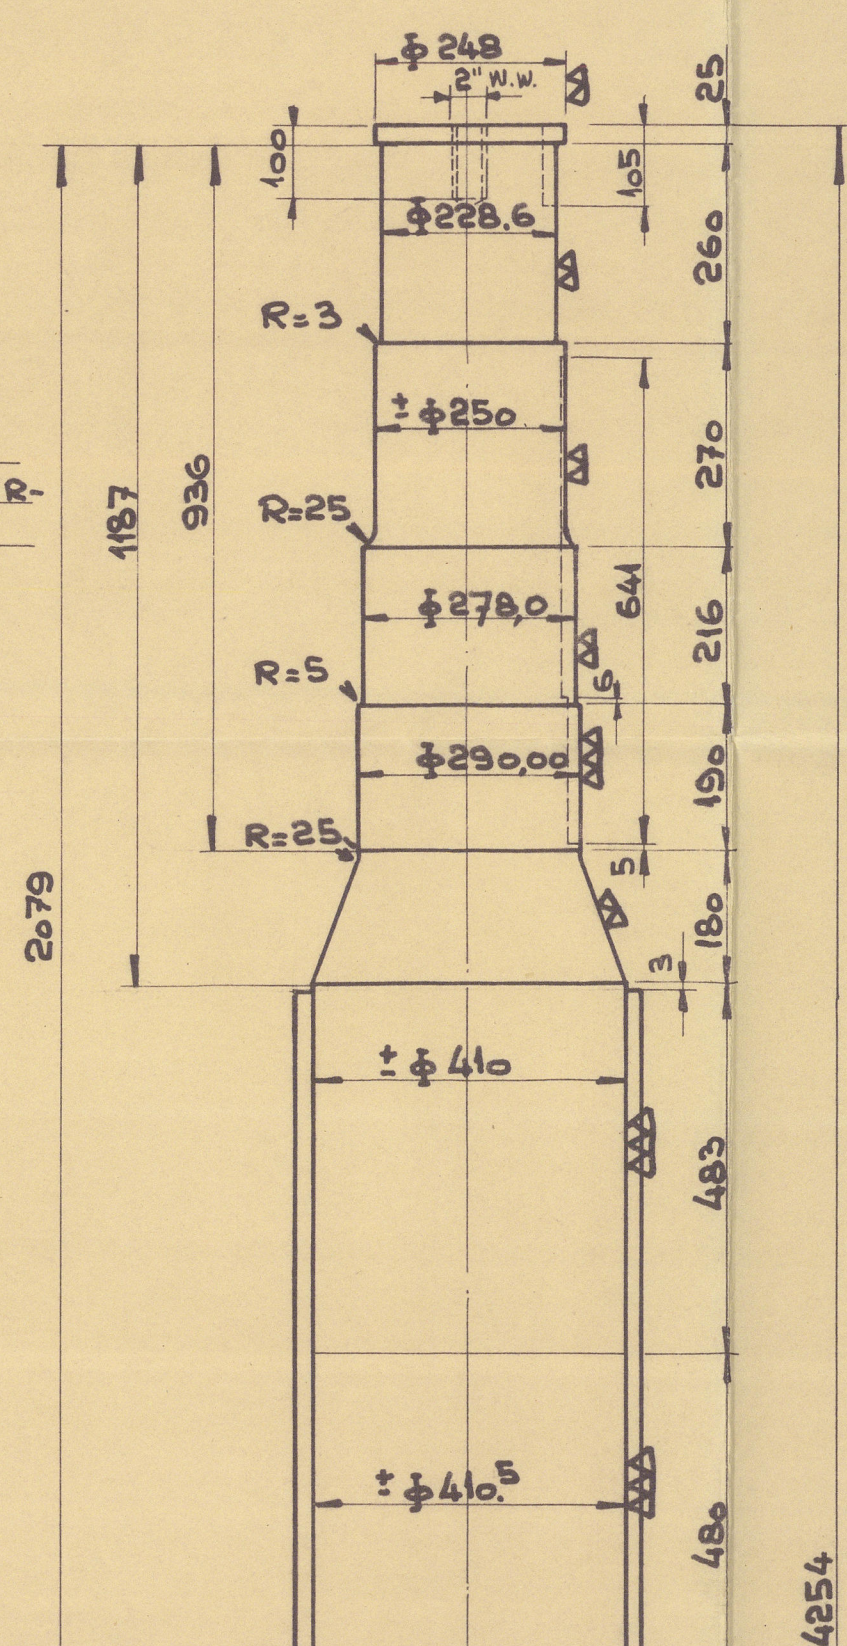



AFRONDING SPIEBAAW 3 m. br

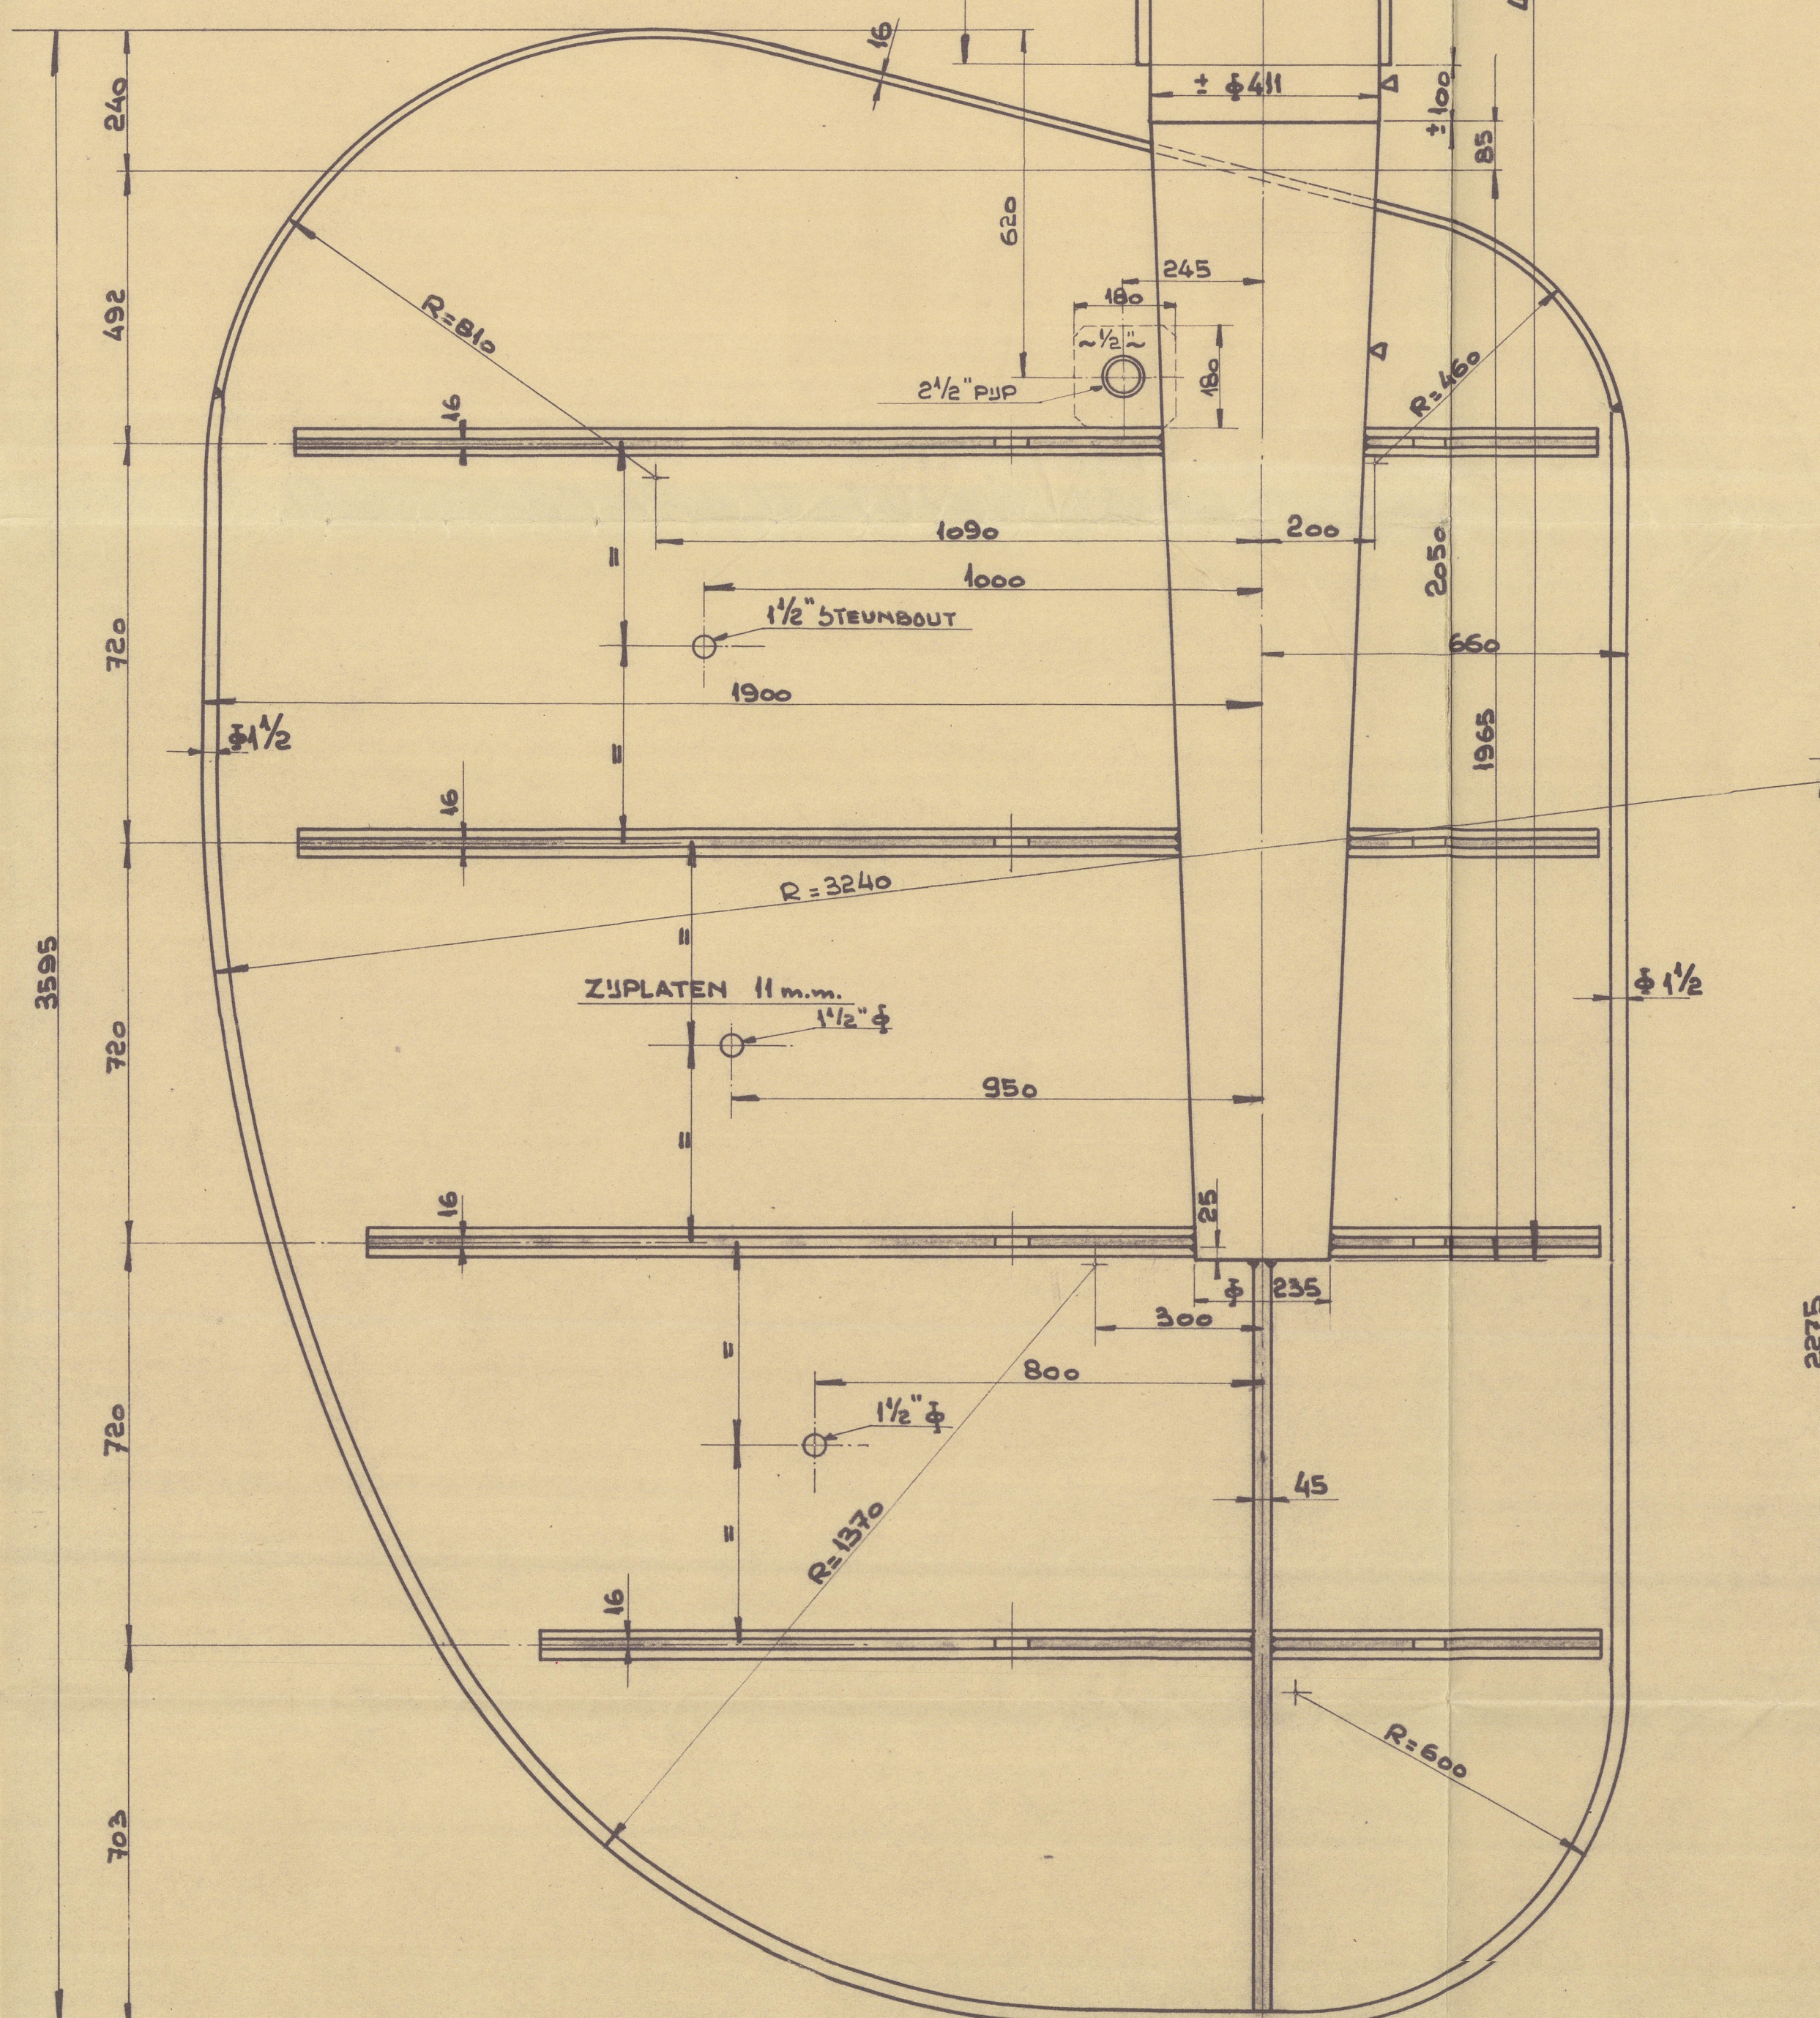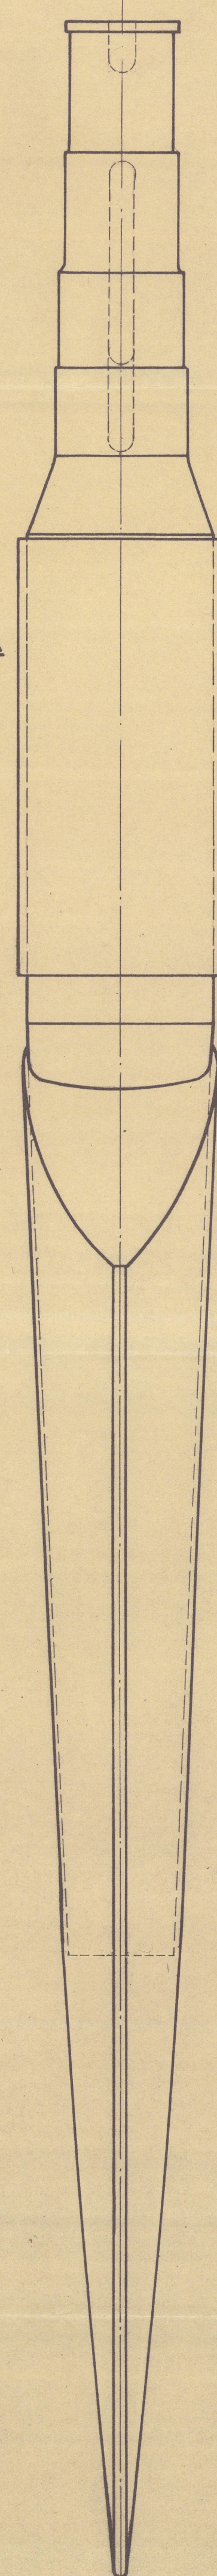


3 STUKS BRONZEN 1" PROPPEN IN ROER

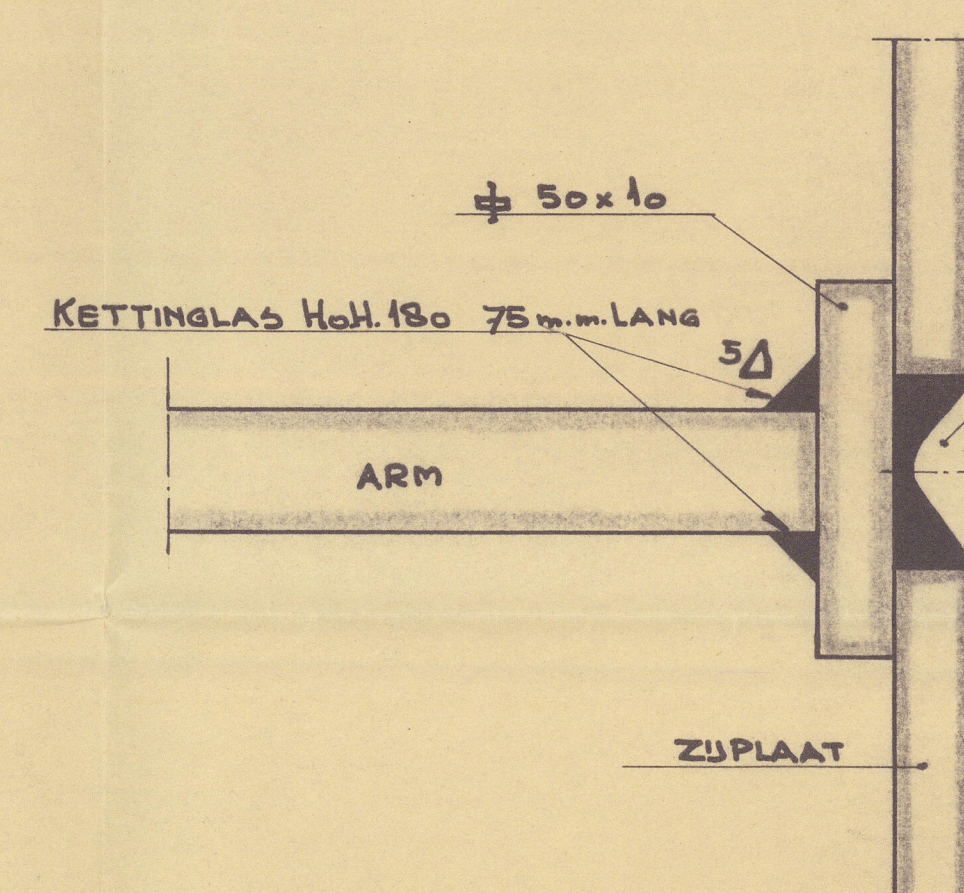


SLEUFLAASSEN 75x25  
180 m. m. H.O.H.  
REST DICHTMEREN  
MET COMPOSITIE

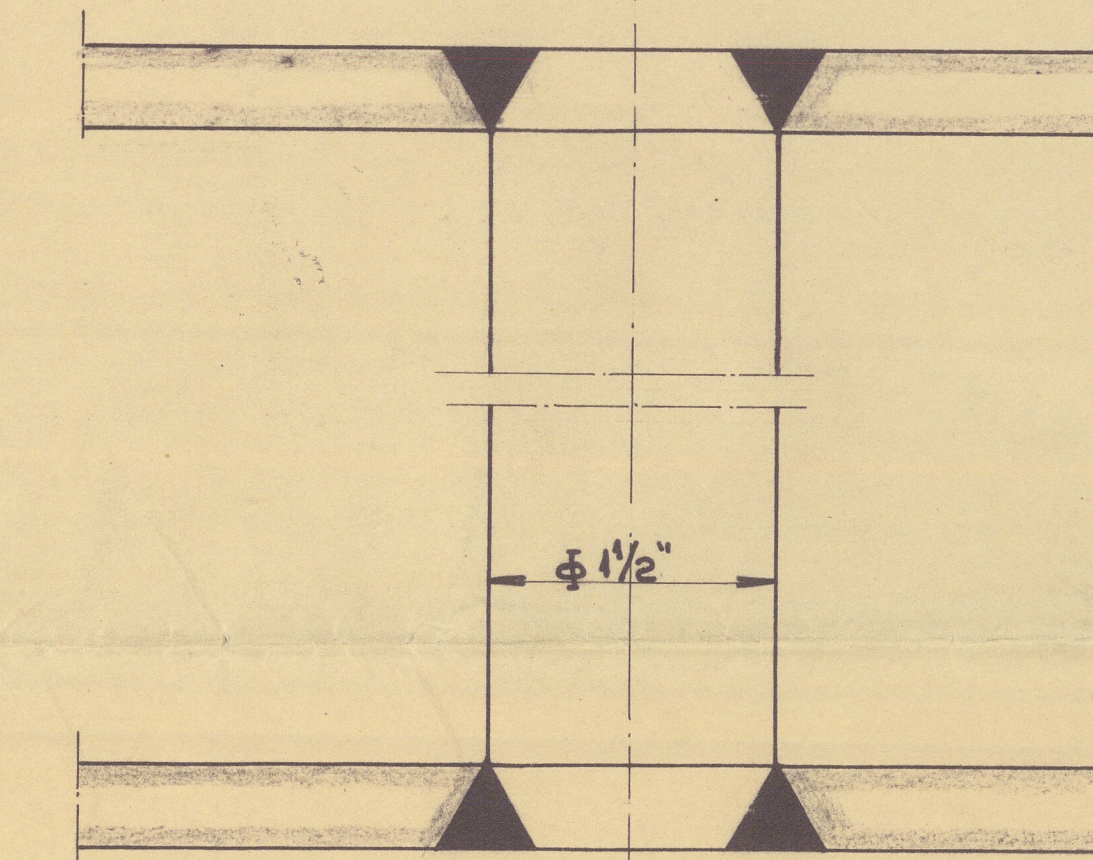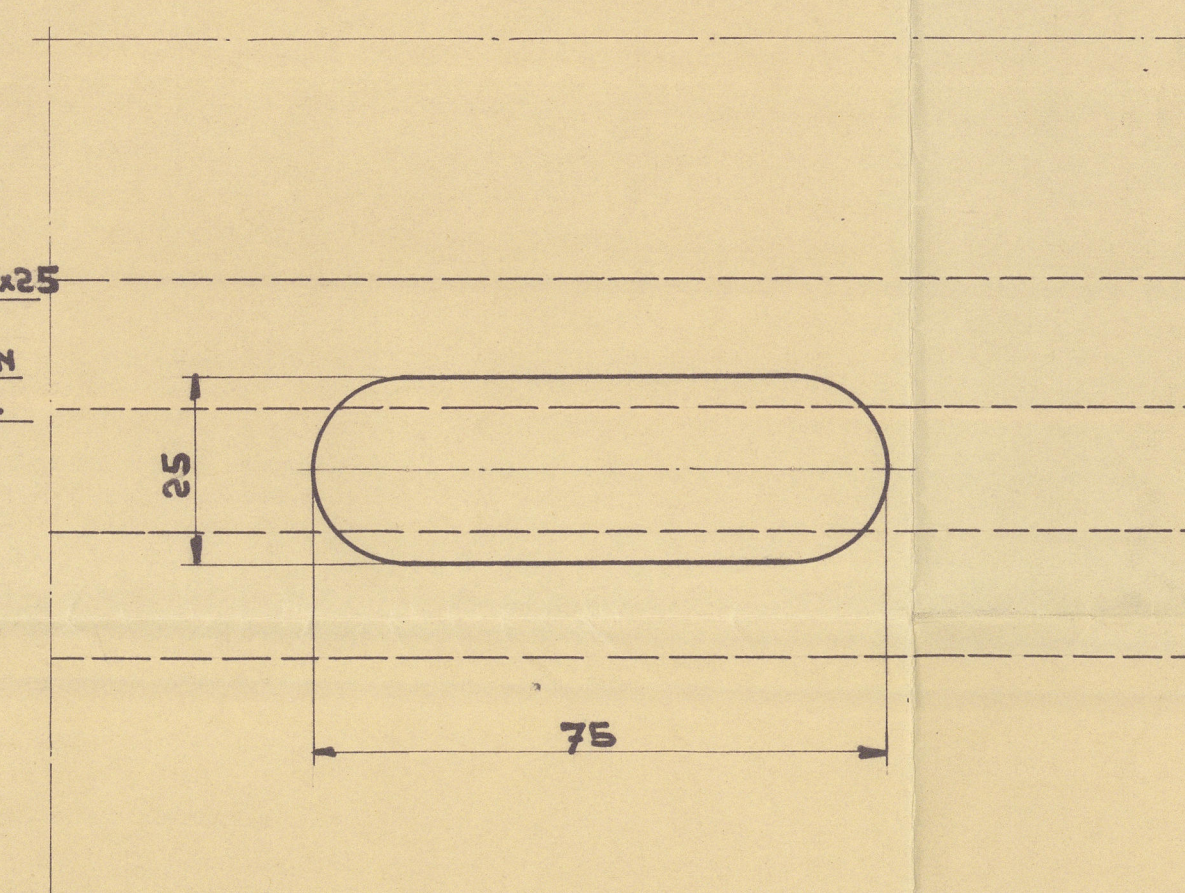


DETAIL STEUNBOUT

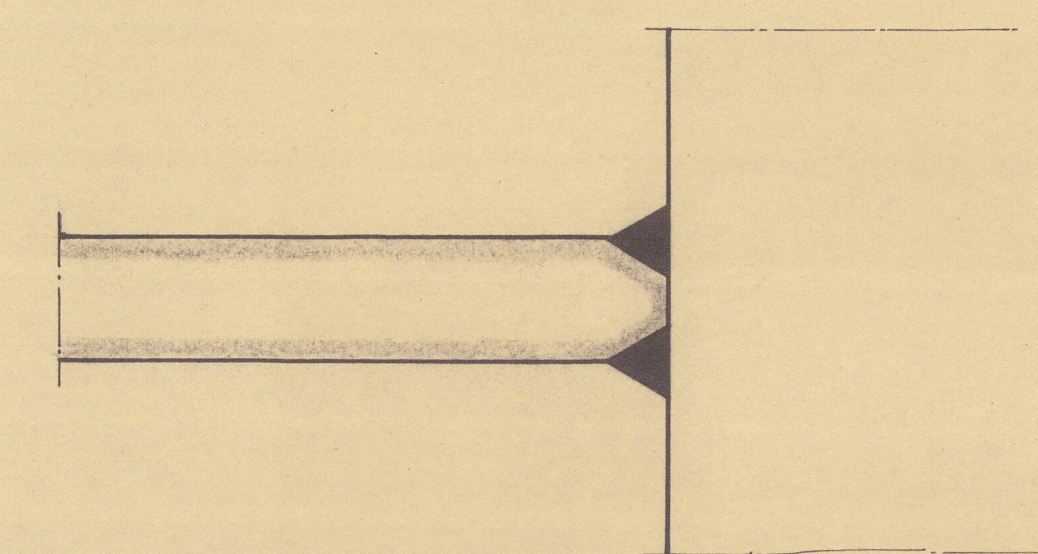


ARMEN AAN KONING

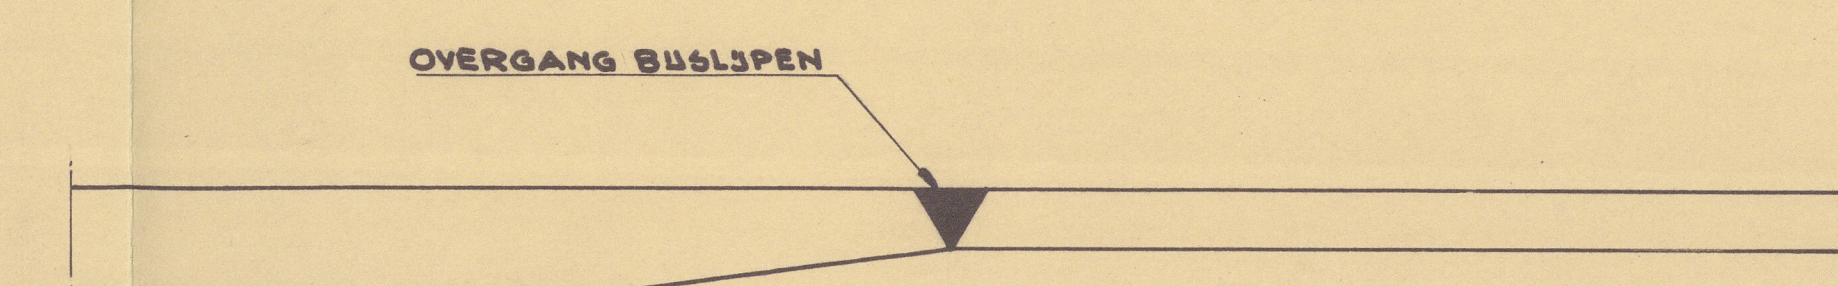


OVERGANG BUSLSPEN

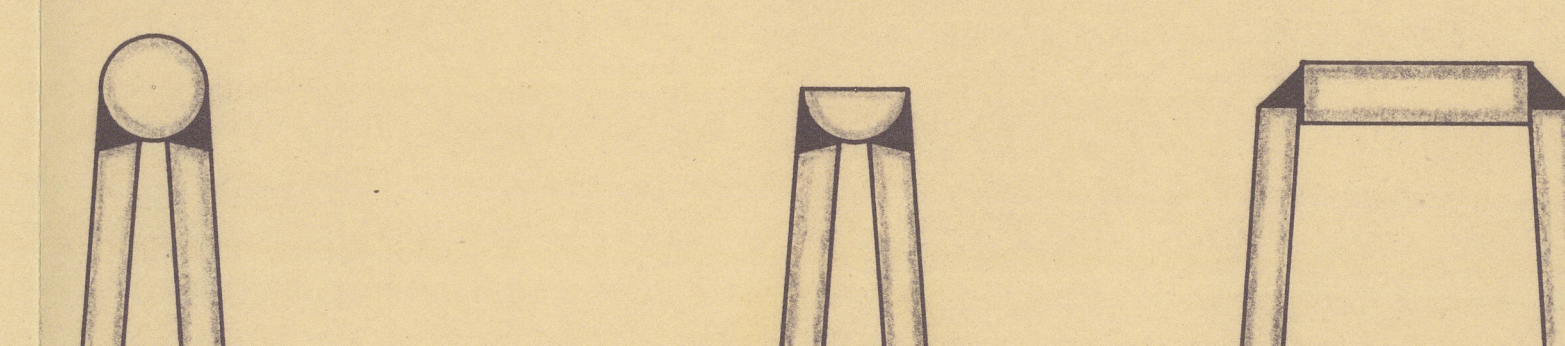


OVERGANG VAN ROND NAAR TOPPLAAT

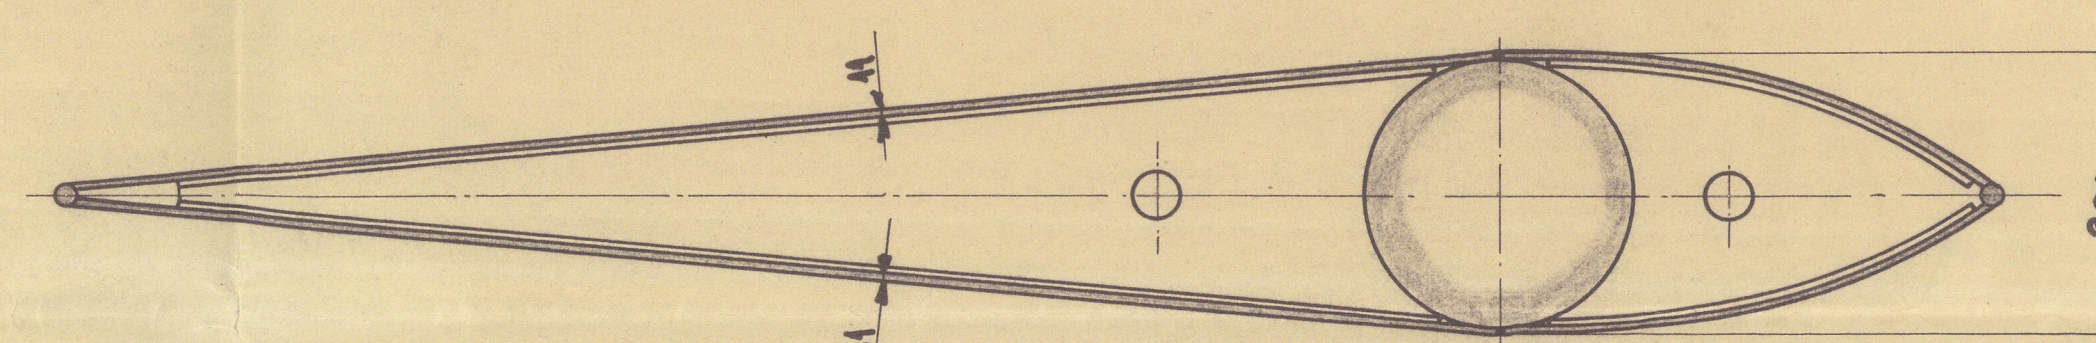

DOORSNEDE A-B

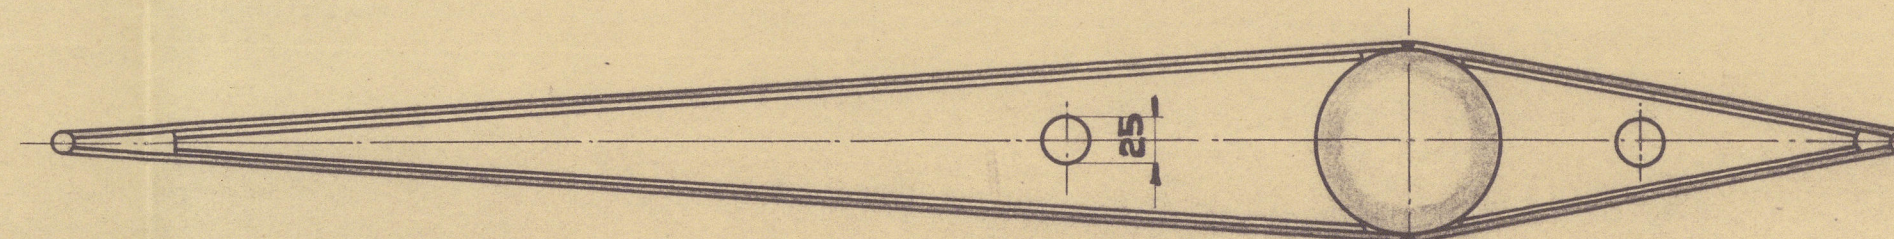

DOORSNEDE C-D

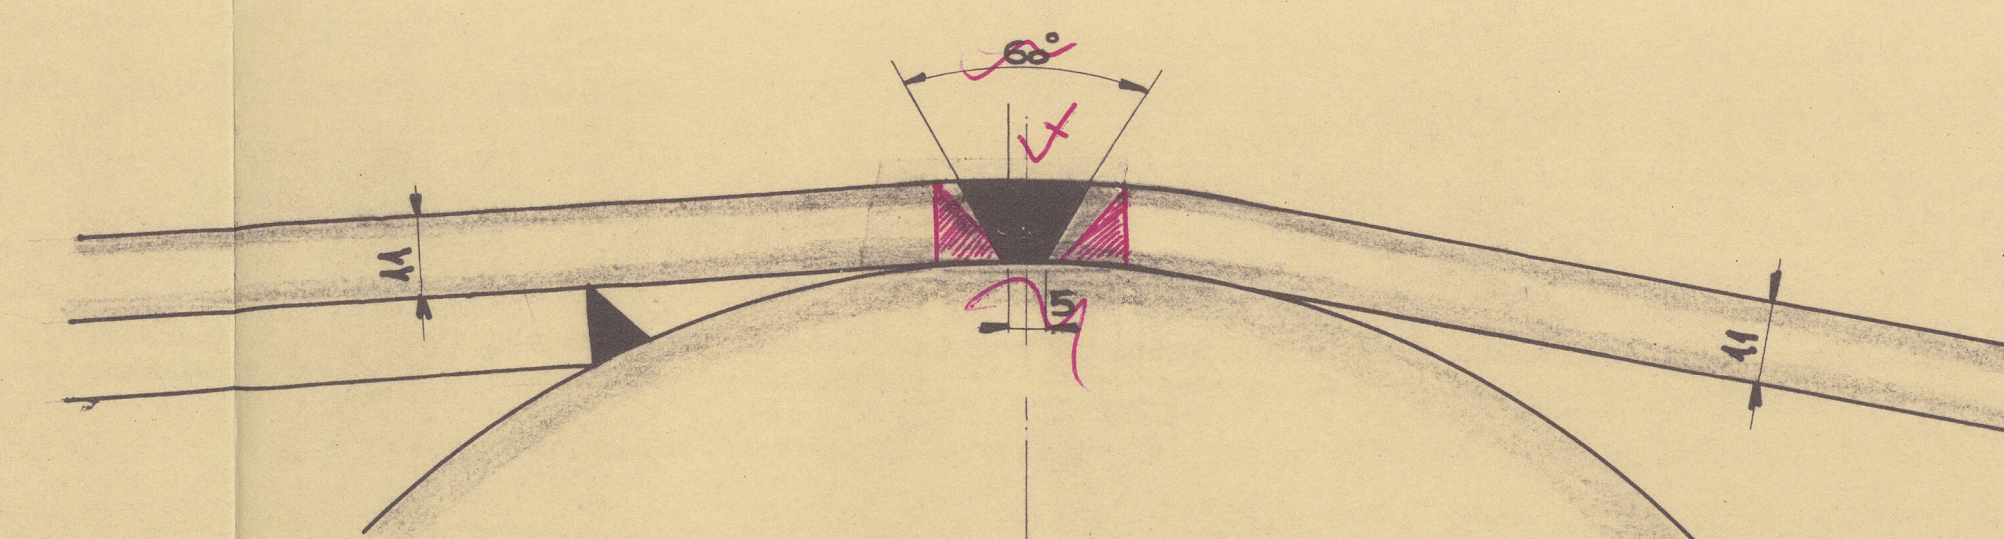


DETAIL ZIPLATEN AAN KONING

MET LLOYDS KEUR EN CERTIFICAAT  
ROER OP WATERDICHTHEID BEPROEVEN  
INWENDIG CONSERVEREN MET SOLUTIE NA HET LASSEN  
DE KONING NA HET SMEDEN NORMALISEREND GLOEIEN

Nicolaas Vinke

Ch.  
27-5-58

BELONGS TO  
ROTTERDAM REPORT No. 403634

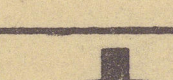AAK- TAL	POS- TAL	BENAMING	MAT.	AFMETING	MOD. NAG.	OPMERKING																								
SCHAAI: 4-10-114-4-12			DIVERSE		WILKIZING																									
DAT.: 4-5-55		GET. <i>g</i>	KORVETTEN		<table><tr><td></td><td></td><td></td><td></td><td></td><td></td></tr><tr><td></td><td></td><td></td><td></td><td></td><td></td></tr><tr><td></td><td></td><td></td><td></td><td></td><td></td></tr><tr><td></td><td></td><td></td><td></td><td></td><td></td></tr></table>																									
ROER																														
 <p>WERF DE HOOG NV ROTTERDAM</p> <p>AFRIJFSCHOT WORLT VOORBEHOUDEN OVERNAMEKOMSTIE DE WEE</p>						ARCH. NOL. 4 A 76																								
						AOL TEK. NOL. 758																								